


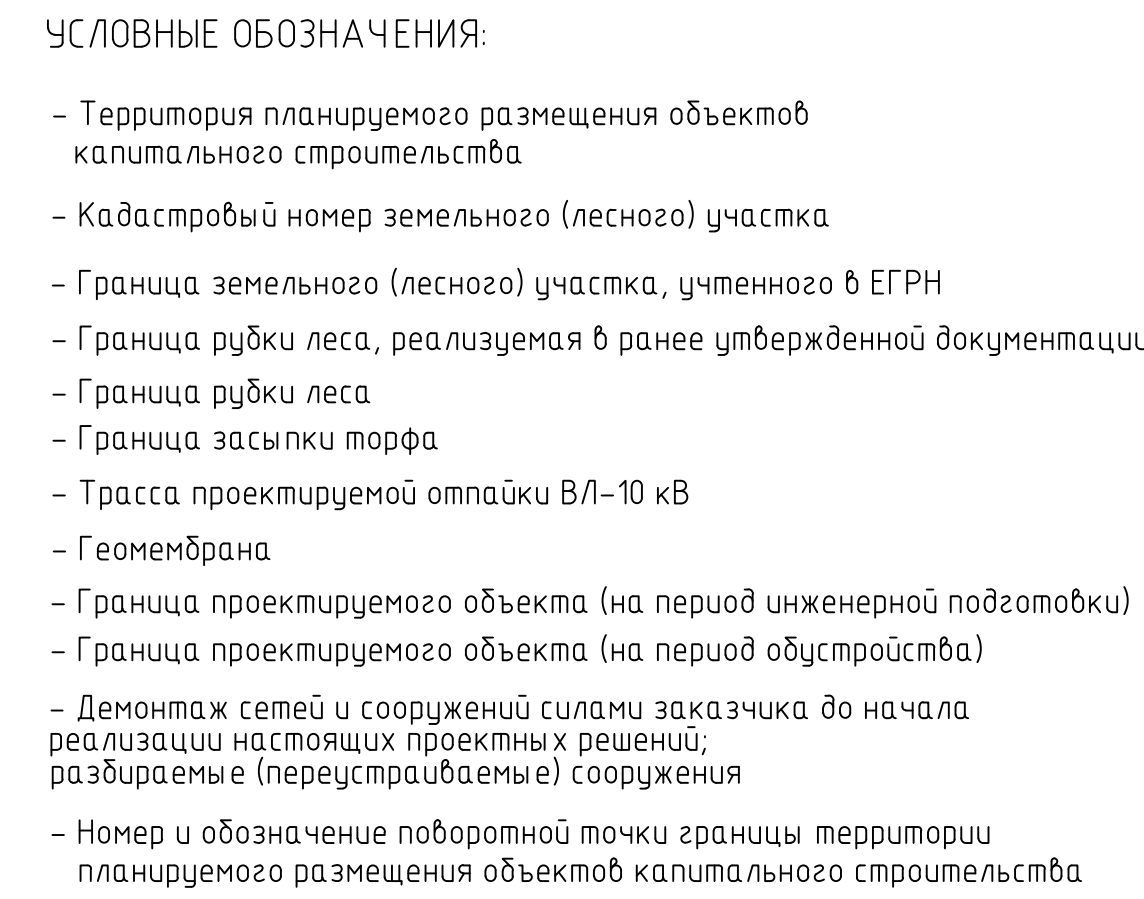

1. Данный чертеж составлен на основании топографических планов, разработанного ПАО «Гипротименнефтегаз».
2. Система координат МСК.
3. Система высот Балтийская 1977 года.
4. Красные линии существующие и устанавливаемые в рамках проекта не предусмотрены.

№ точки	Координаты (МСК-6)	
	X	Y
1	505455.34	6533602.2
2	505505.7	6533523.68
3	505563.35	6533552.27
4	505654.08	6533467.85
5	505627.89	6533439.63
6	505675.71	6533396.93
7	505440.85	6533303.89
8	505709.94	6533244.57
9	505730.63	6533226.74
10	505740.65	6533225.58
11	505859.93	6533211.42
12	505983.13	6533350.43
13	505907.4	6533487.47
14	505893.13	6533513.29
15	505823.4	6533575.74
16	505681.2	6533703.13
17	505558.71	6533727.69
1	505455.34	6533602.2

						1750623/0344Д-ПП-002.009.000-ППТ-01-Ч-001				
						Куст скважин №1 БИСМ месторождения им. Малыка. Реконструкция				
Изм.	Колыч	Лист	№ док.	Подп.	Дата	Основная часть проекта планировки территории	Стадия	Лист	Листов	
Разраб.	Запорошенко				03.09.24		ПП		1	
Заб. гр.	Берх				03.09.24					
Нач. отд.	Вильщук				03.09.24					
ГИП						Фисенко	03.09.24		Чертеж планировки территории (1:1000)	ООО "НК "Роснефть" – НТЦ"