


Фразмент (1:5000)

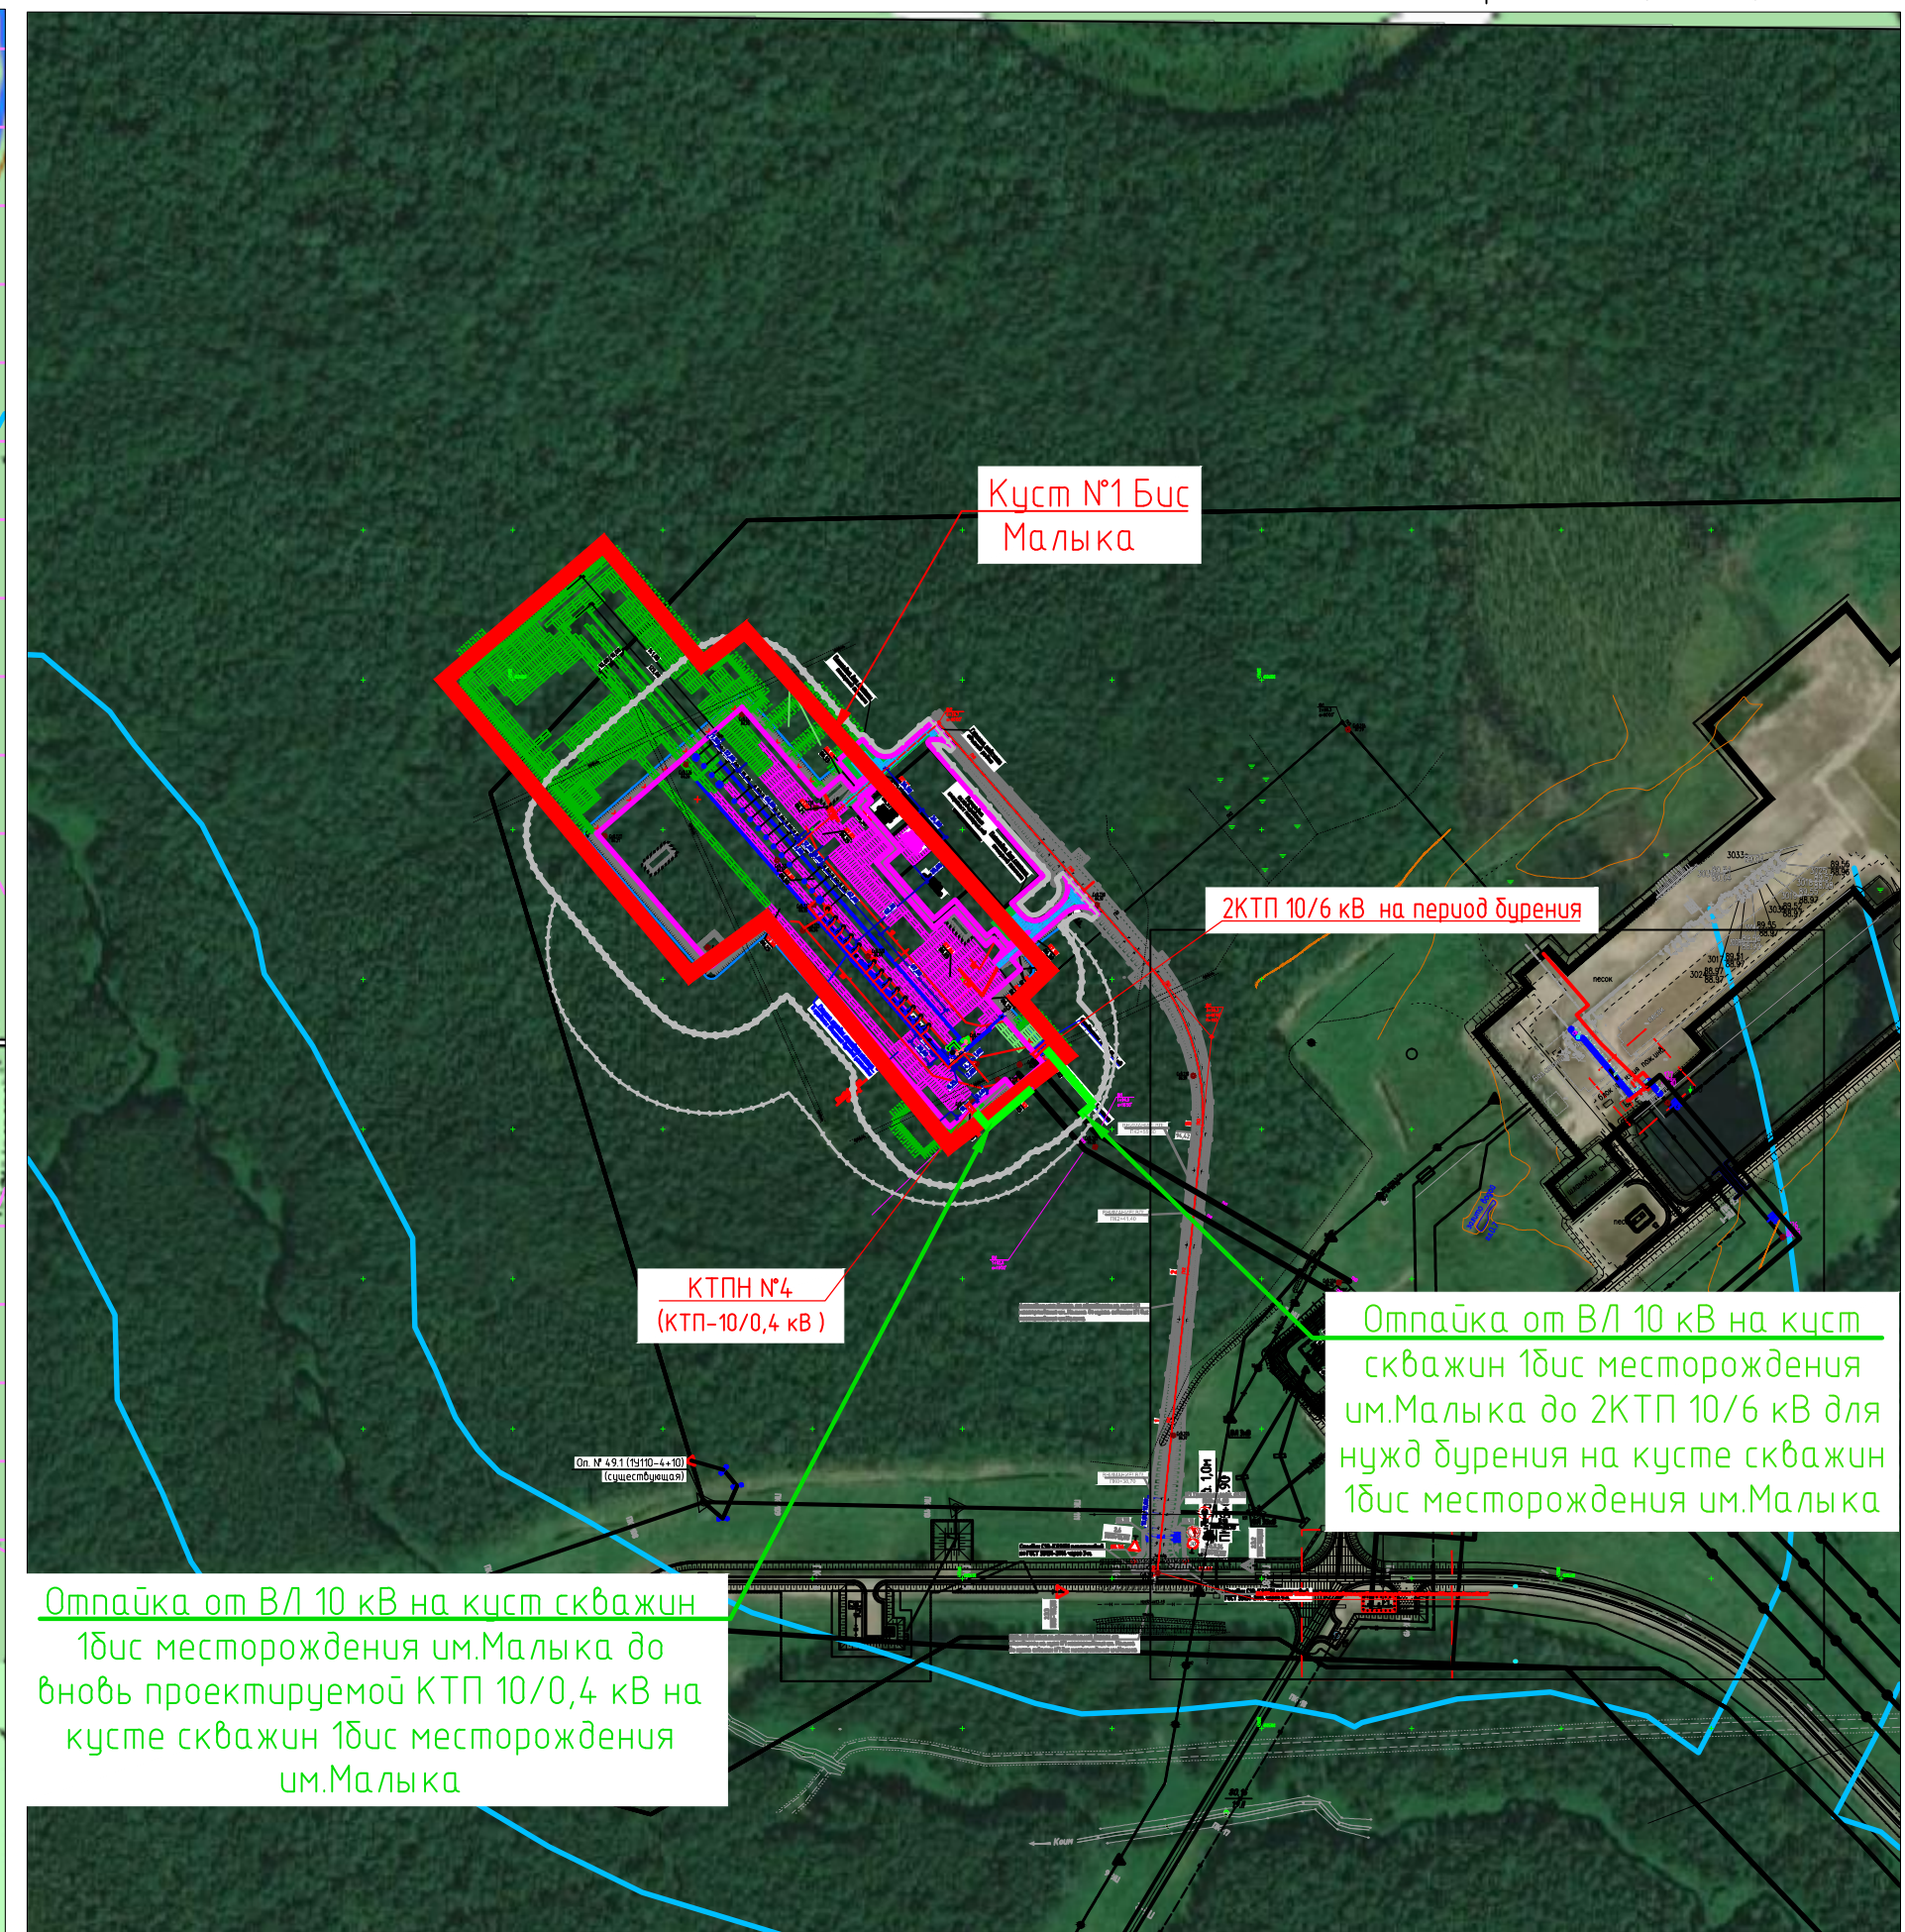

Западно-Эпасское м/р

- | | | | |
|---|---------------------------------|---|--|
|  | Проектируемые площадные объекты |  | Водоохранные зоны |
|  | Участки кедровых лесов |  | Существующие и ранее запроектированные объекты |
| | |  | Отпайка ВЛ 10 кВ |

						1750623/0344Д-ПП-002.009.000-ППТ-02-СХ-001			
						Куст скважин №1 БИСМ месторождения им. Малыка. Реконструкция			
Изм.	Колуч.	Лист	№ док.	Подп.	Дата	Материалы по обоснованию проекта планировки территории	Стадия	Лист	Листов
Разраб.		Запорощенко	107		03.09.24		ПП	1	4
Заб. гр.		Берх			03.09.24				
Нач. отд.		Вильшук			03.09.24				
						Схема элементов планировочной структуры (1:10000), фрагмент 1 (1:5000)	ООО "НК "Роснефть" -НТЦ"		
ГИП		Фисенко			03.09.24				

Универсальный

112

1131

— 100 —

1000